


ERDGESCHOSS

Wohnhaus A ca. 140 qm (o. TRH)
Wohnhaus B ca. 56 qm

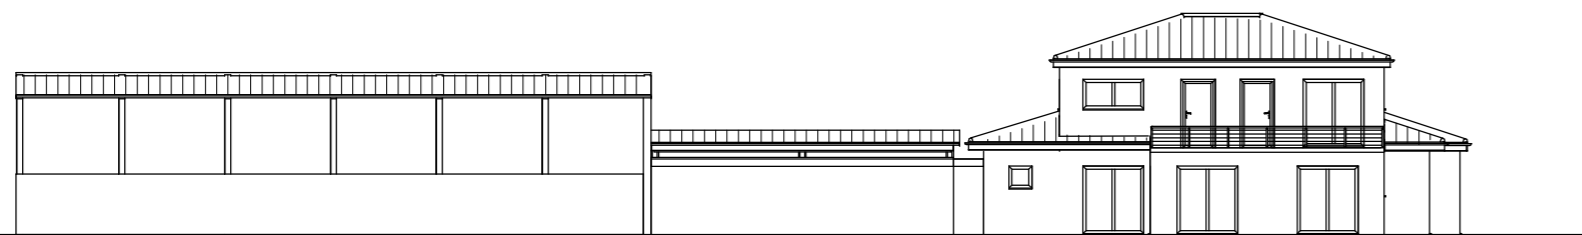


ANSICHT NORDEN




ANSICHT OSTEN



ANSICHT SÜDEN

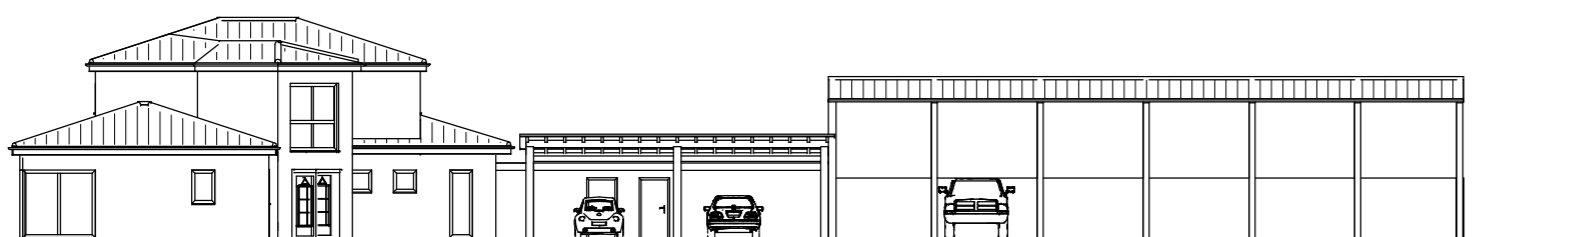

ANSICHT WESTEN

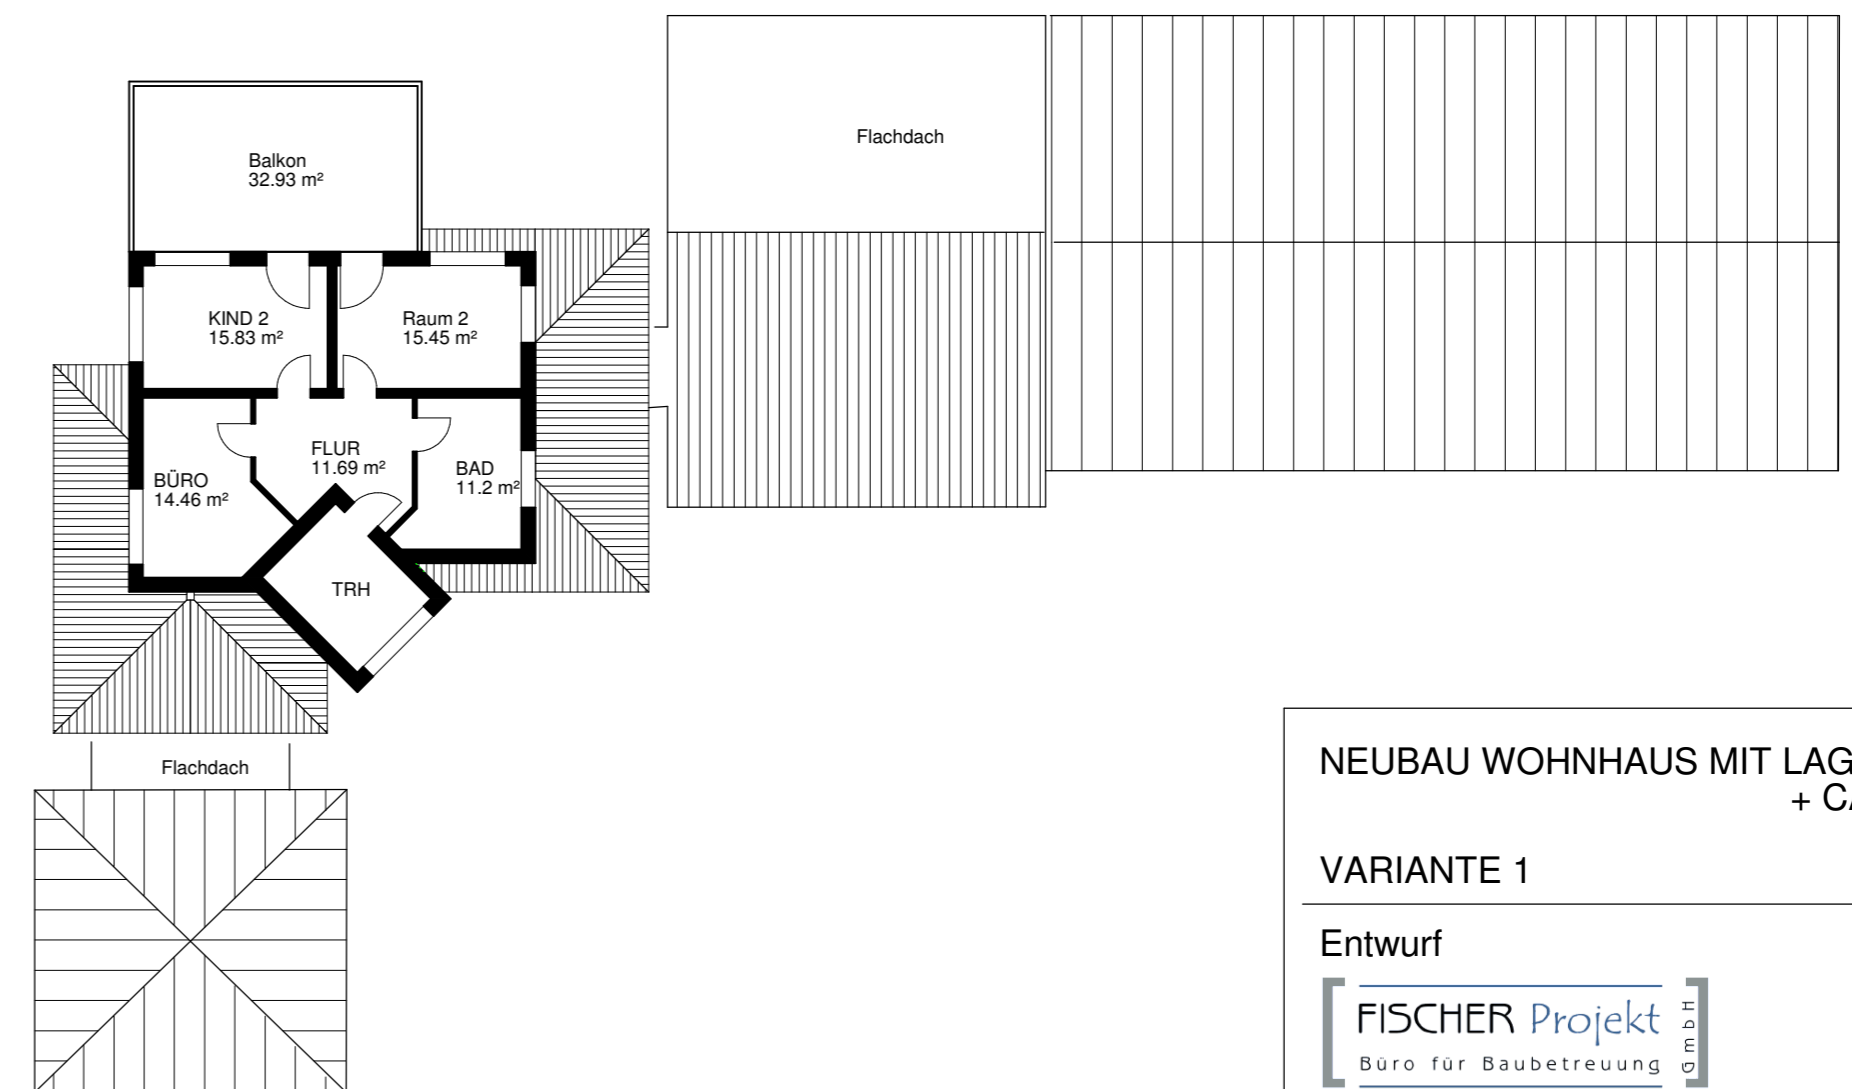

OBERGESCHOSS

Wohnfläche ca. 68 qm (o. TRH + Balkon)

NEUBAU WOHNHAUS MIT LAGERHALLE
+ CARPORT

VARIANTE 1

Entwurf



Uwe Fischer
Salzburger Str. 11
36039 Fulda
mobil: 01 71- 54 21 194